


1:25


630

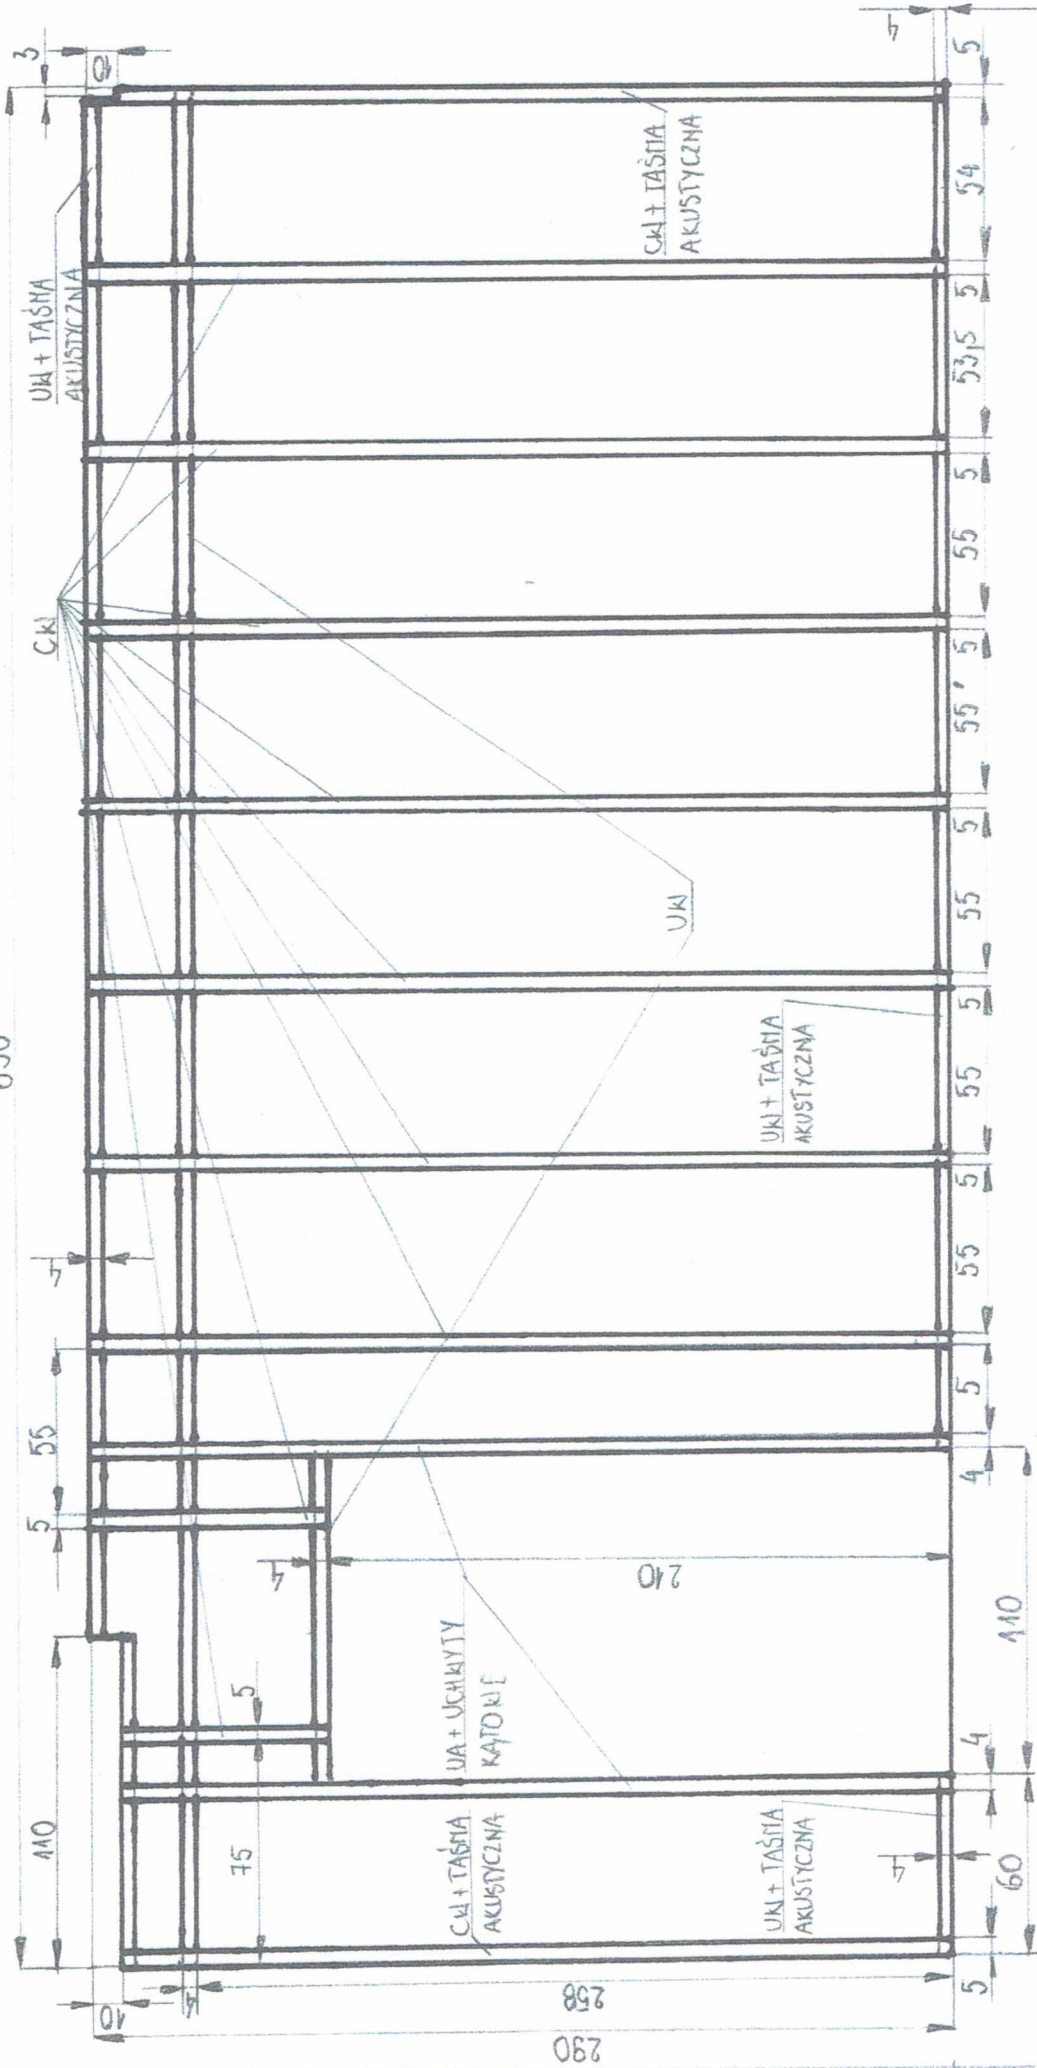


**MARZĄT TERMIŃ ZAJĘCIONEJ  
 ŚCIANKA OD STRONY SAU AKTYWIZACJI ZABOJONEJ  
 PERSONAL: TOMASZ LORENC**

ZAKŁAD ZIELENI I MAŁEJ ARCHITEKTURY  
 TOMASZ LORENC  
 ul. Wyzwolenia, tel. 608-387-429  
 47-480 PIETROWICE WIELKIE  
 NIP 639-160-92-13

630

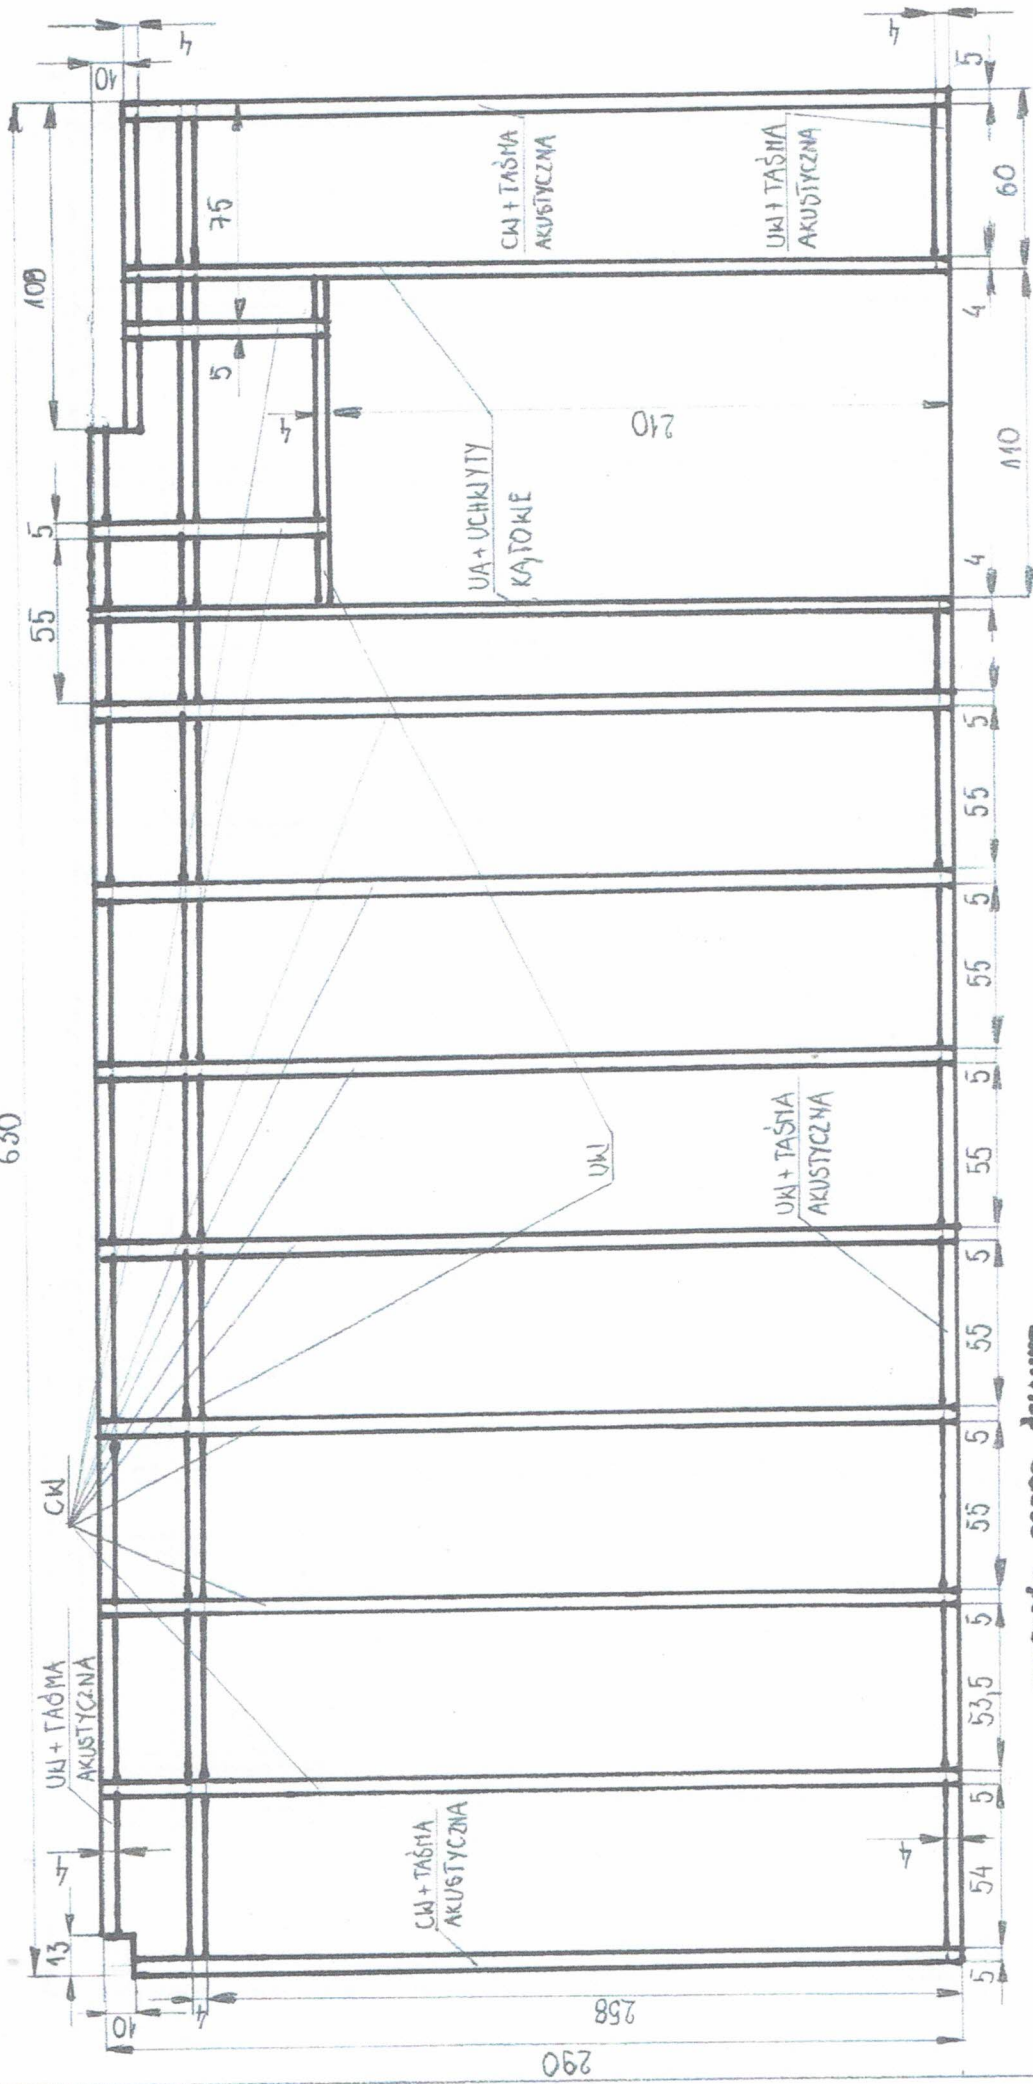

**PRZEKÓJ PRZEZ ŚCIANKĘ**

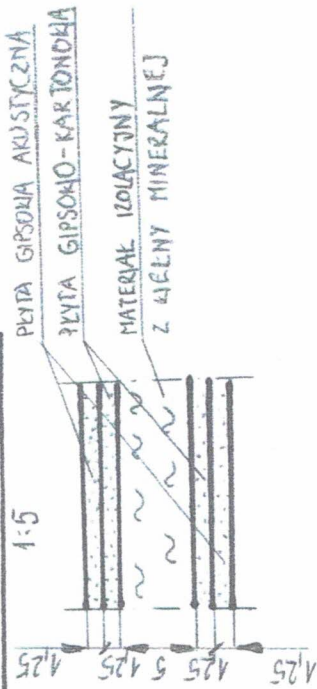

**WARSZTAT TERAPII ZAJĘCIOWEJ  
ŚCIANKA OD STRONY SAU MUZYCZNO-ARTYSTYCZNEJ  
RYSONAL: TOMASZ LORENC**

ZAKŁAD ZIELONEJ I BARWY ARCHITEKTURY  
TOMASZ LORENC  
ul. Wyzwolenia tel. 601-387-429  
47-480 PIETA WIECIE WIELKIE  
NIP 639-169-92-13